


1.OG Seitenrang rechts

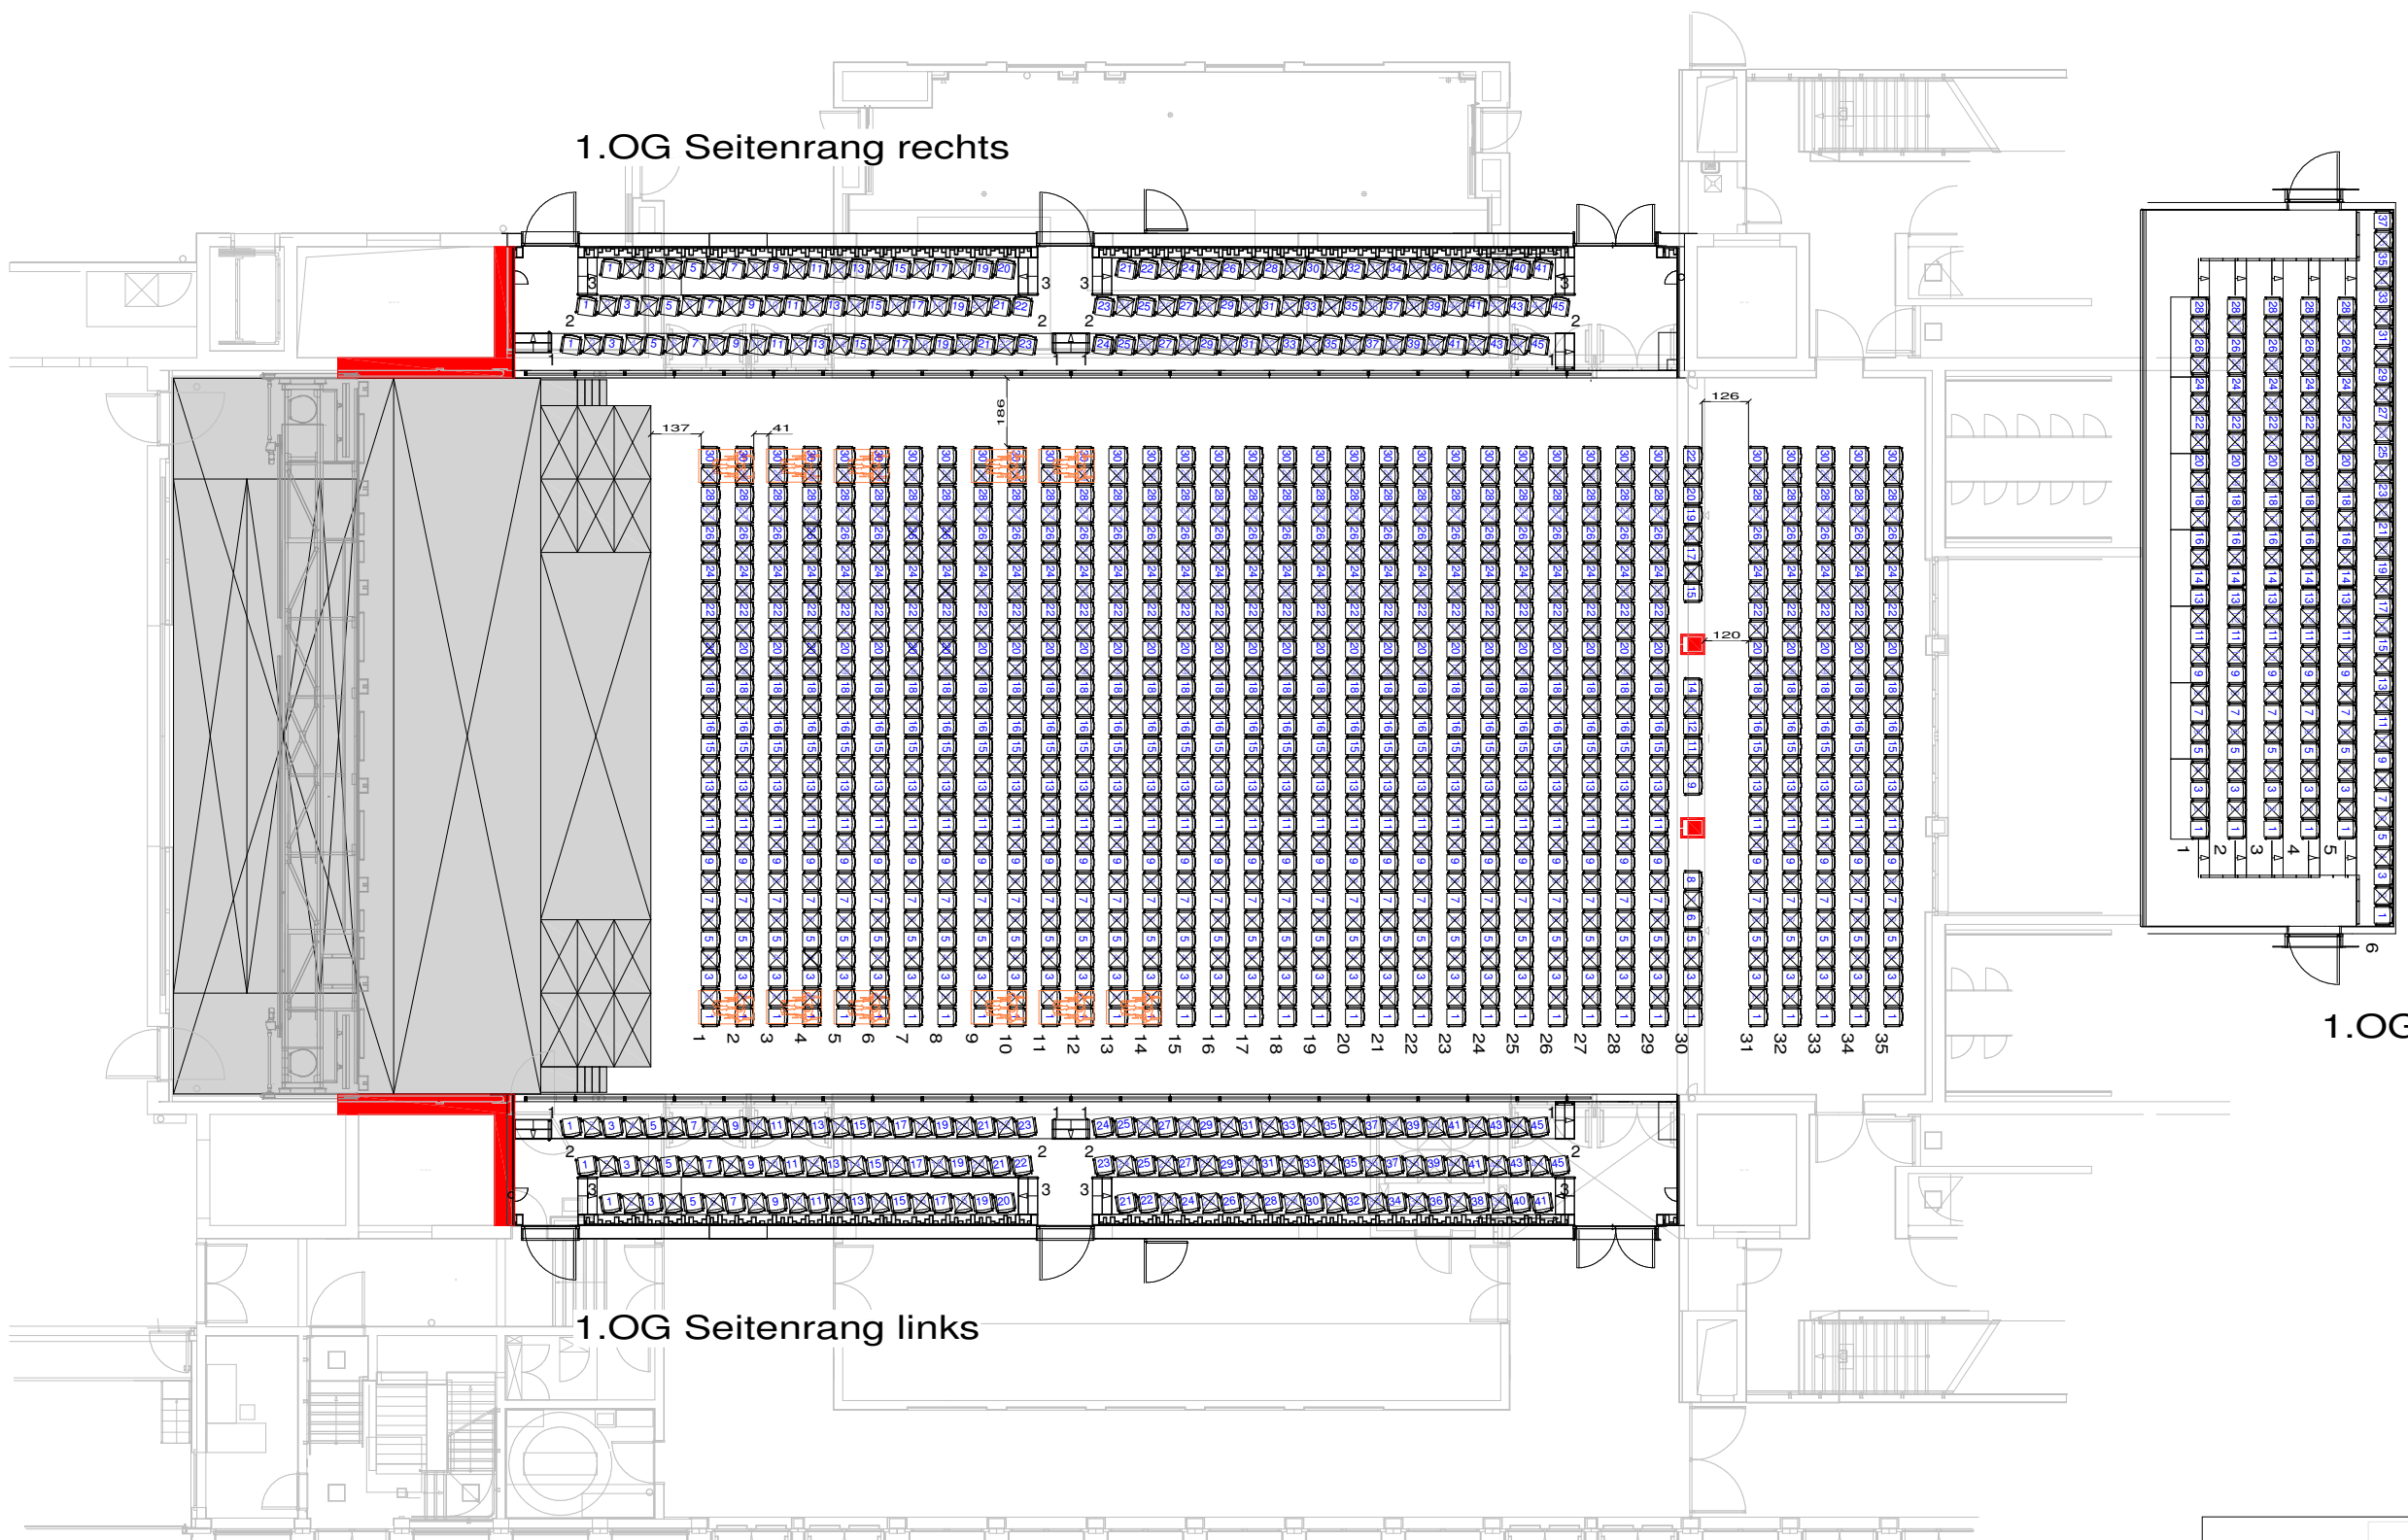

1.OG Empore

Erdgeschoss

■ Sichtbehinderung durch Wand / Säule



mit Behindertenplätze		ohne Behindertenplätze	
Empore	177 Plätze	Empore	177 Plätze
Seitenrang links	131 Plätze	Seitenrang links	131 Plätze
Seitenrang rechts	131 Plätze	Seitenrang rechts	131 Plätze
Saal	982 Plätze	Saal	1042 Plätze
Behinertenplätze	15		
gesamt	1436 Plätze	gesamt	1481 Plätze

Organisatorisch ist vom Veranstalter sicher zu stellen, dass die laut VStättV BW § 10-7 geforderte Anzahl von 1 % der Besucherzahl an Rollstuhlplätzen laut Planvorlage bereit gestellt werden können. Die laut DIN 18040-1 vorgegebenen Maße für die Stell- und Bewegungsflächen der Rollstuhlfahrer sind zu beachten.



Halle/Objekt	Stadthalle Reutlingen		
Saal/Bereich	Großer Saal EG / Ränge / Empore		
Titel/Veranstaltung	Max Grundbestuhlung		
Info/Bestuhlungsart	Reihenbestuhlung Parkett eben		
Plätze	1481	Besonderheiten	Bühne 13 x 19,5 m
Plan-Nr.	102	gezeichnet	26.09.2013 / bt
		geändert	09.02.2015 / bt
		Maßstab	1:200 DIN A3